



Planimetria di Inquadrimento scala 1/10.000

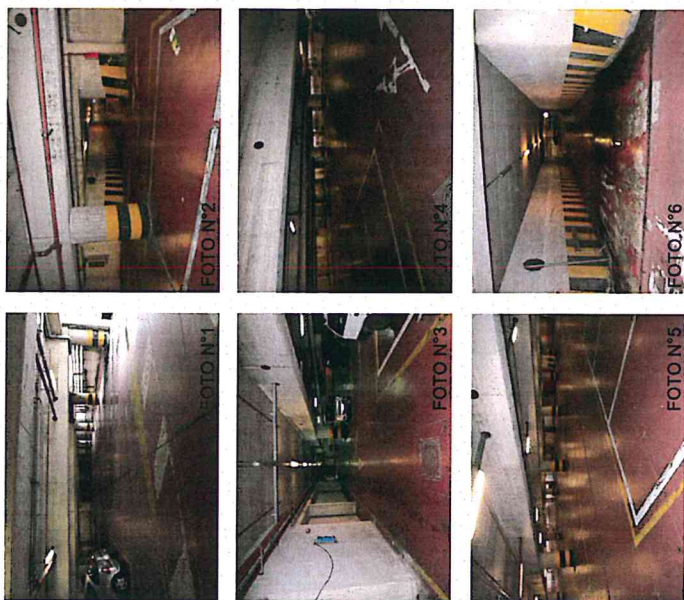

**SCHEDE DESCRITTIVA**

1. disponibilità area : immediata
2. superficie lorda : mq 6200 circa
3. n° posti auto : n° 206
4. vincoli : n°30 posti riservati a personale MdO

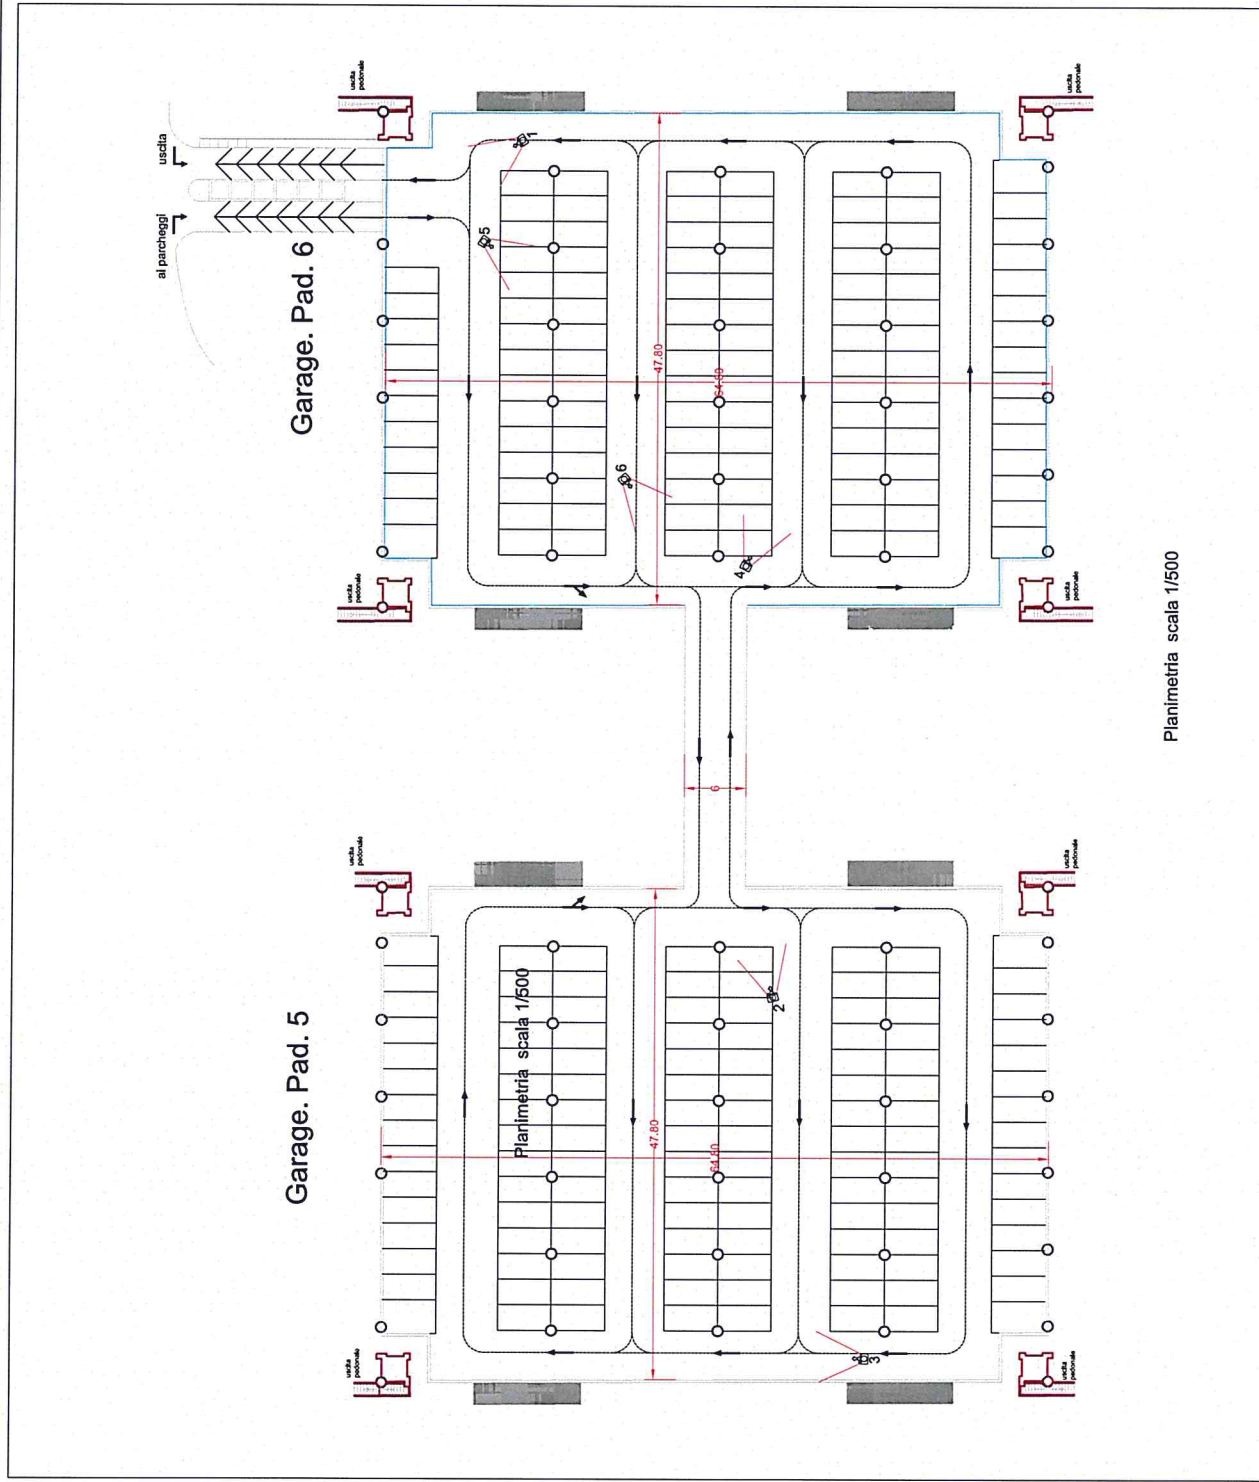

Planimetria scala 1/500

- Legenda:**
- ripresa fotografica
  - area interessata
  - Indicazione di direzione

*AA*  
*Devi*

Scheda n°1 - Area "A"  
Parcheggio interno sottostante ai pad.5-6, con ingresso da Via Kennedy,54.

Mostra d'Oltremare S.p.A.

MOSTRA D'OLTREMARE

