


Planimetria di Inquadramento scala 1/10,000



Planimetria scala 1/1000

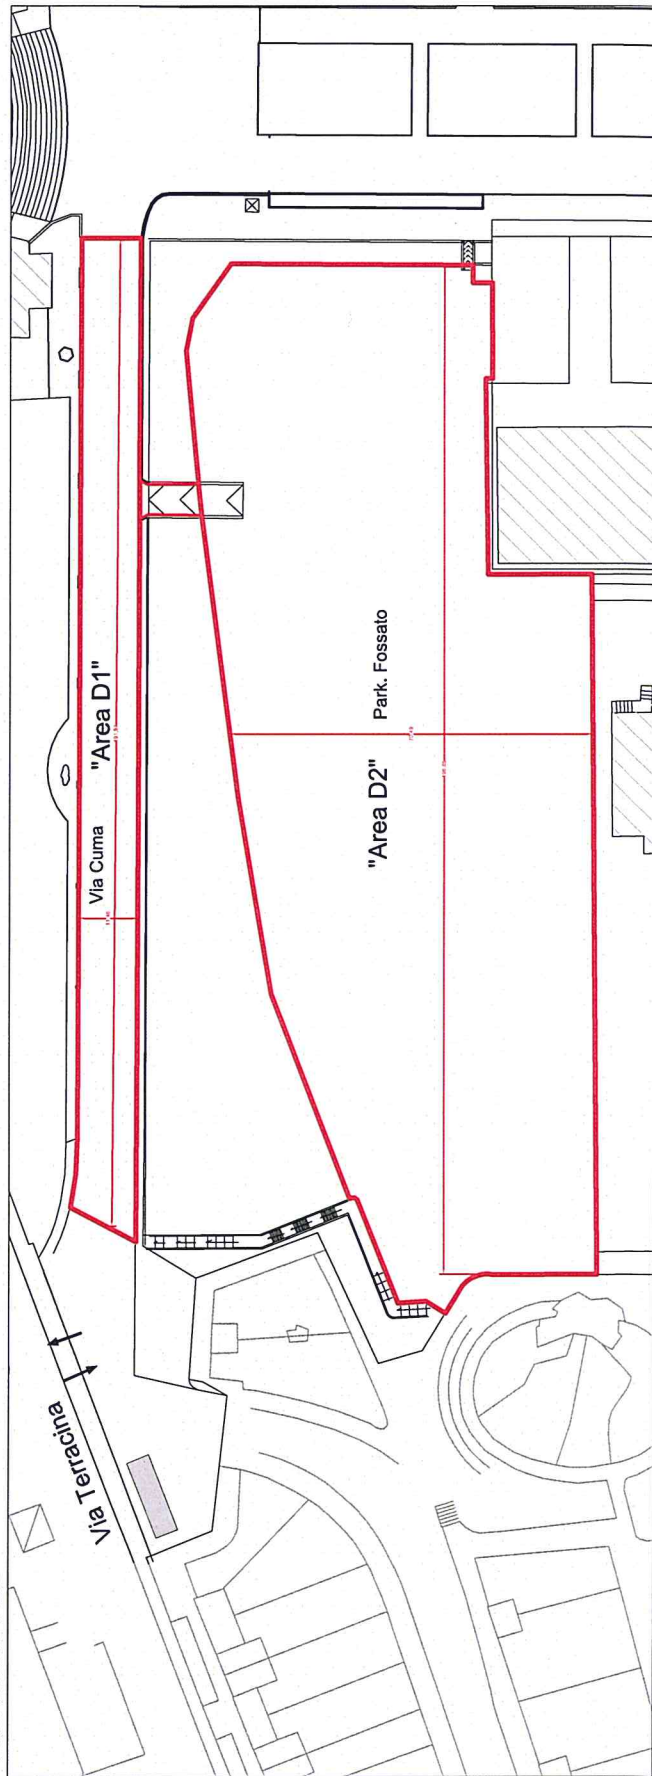

SCHEDA DESCRITTIVA Area D1

1. disponibilità area : immediata
2. superficie lorda: mq 2.200 circa
3. n° posti auto : 65
4. vincoli : Strutture e alberi vincolati ai sensi del d.lgs 42/2004

SCHEDA DESCRITTIVA Area D2

1. disponibilità area : disponibilità differita
2. superficie utile : mq 12.000 circa
3. n° posti auto : 480
4. vincoli : Strutture e alberi vincolati ai sensi del d.lgs 42/2004

Legenda:

- ripresa fotografica
- area interessata
- indicazione di direzione

AA
emf

Scheda n°4 - Area "D1-D2"
 Parcheggio a raso Via Cuma-Fossato ingresso Via Terracina

Mostra d'Oltremare S.p.A.

MOSTRA D'OLTREMARE

