


Planimetria di Inquadramento scala 1/10.000

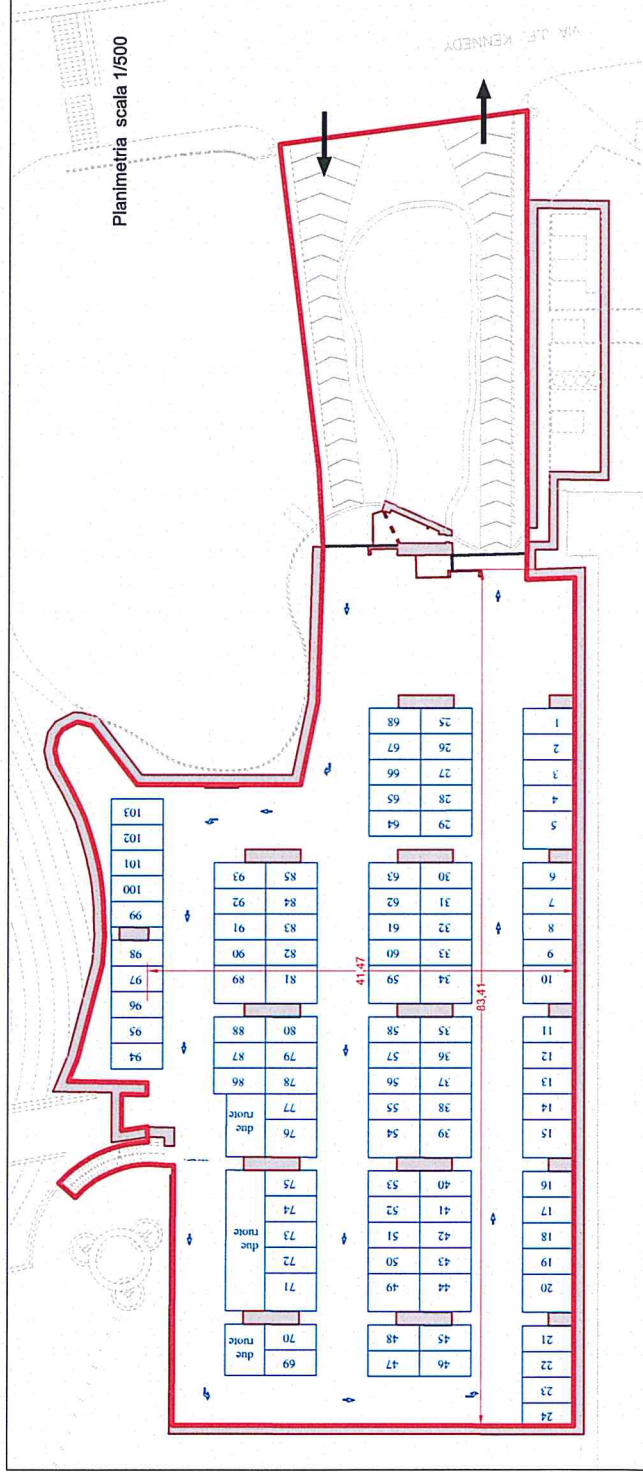

Planimetria scala 1/500

SCHEDA DESCRITTIVA

1. disponibilità area : disponibilità differenta
2. superficie lorda: mq 3250 circa
3. n° posti auto : 103
4. n° posti moto : 50

- Legenda:**
- ripresa fotografica
 - area interessata
 - indicazione di direzione

Scheda n°8 - Area "H"
 Parcheggio interrato con ingresso da Via Kennedy

Mostra d'Oltremare S.p.A.

MOSTRA D'OLTREMARE



Handwritten signature in blue ink.