

Planimetria di Inquadramento scala 1/10.000

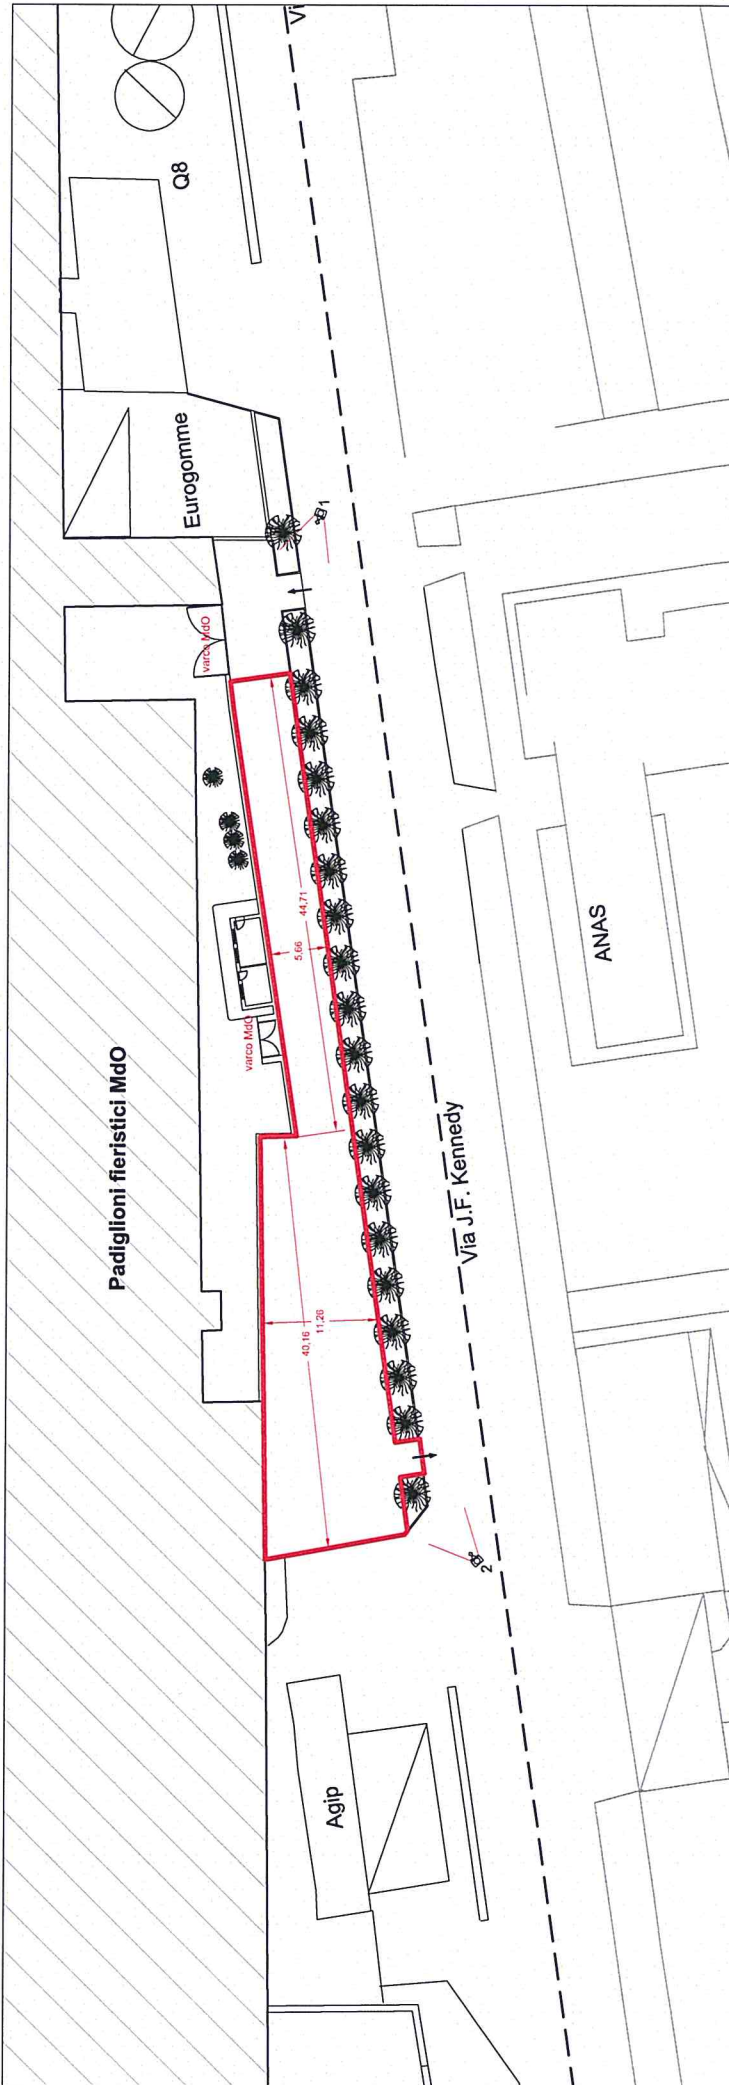


FOTO N°1



FOTO N°2

Planimetria scala 1/500



SCHEDE DESCRITTIVA

1. disponibilità area : immediata
2. superficie lorda: mq 700 circa
3. n°posti auto : 28

- Legenda:**
- ripresa fotografica
 - area interessata
 - Indicazione di direzione

Scheda n°2 - Area "B"
 Parcheggio a raso con ingresso da Via Kennedy

Mostra d'Oltremare S.p.A.

MOSTRA D'OLTREMARE



Handwritten signature and initials in blue ink.