


Planimetria di inquadramento scala 1/10.000



Planimetria scala 1/500

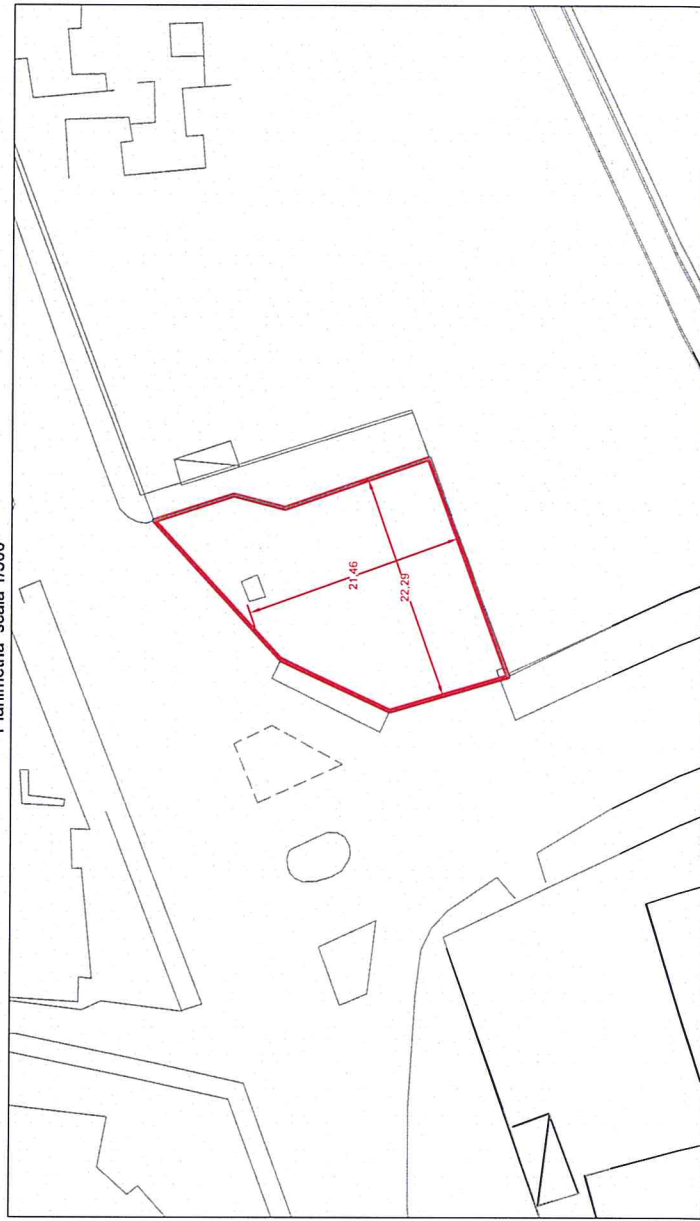

SCHEDA DESCRITTIVA

1. disponibilità area : immediata
2. superficie lorda: mq 480 circa
3. n° posti auto : 18
4. vincoli : Strutture e alberi vincolati ai sensi del dgs 42/2004

Legenda:

- ripresa fotografica
- area interessata
- indicazione di direzione

Scheda n°5 - Area "E"
 Parcheggio a raso angolo Via Terracina-Via Marconi

Mostra d'Oltremare S.p.A.

MOSTRA D'OLTREMARE

Alord