


Planimetria di inquadramento scala 1/10.000



Planimetria scala 1/1000

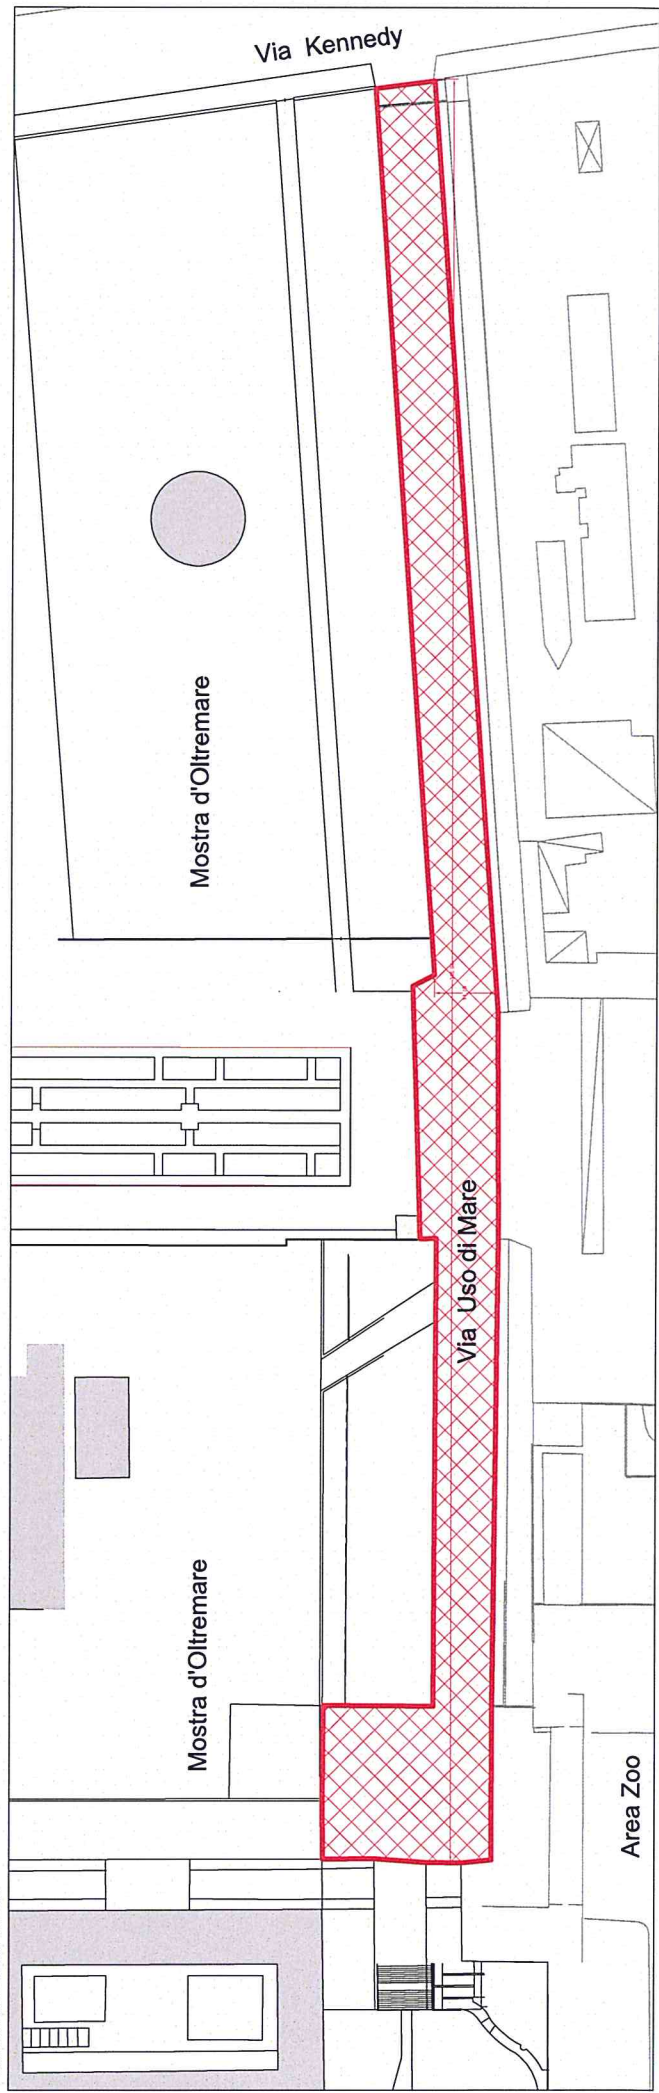

SCHEDA DESCRITTIVA

1. disponibilità area : disponibilità differita
2. superficie lorda: mq 4.800 circa
3. n° posti auto : 140
4. vincoli : Strutture e alberi vincolati ai sensi del dlgs 42/2004

- Legenda:**
- ripresa fotografica
 - area interessata
 - indicazione di direzione

[Handwritten signature]

Scheda n°7 - Area "G"
Parcheggio a raso Via Uso di Mare

Mostra d'Oltremare S.p.A.

MOSTRA D'OLTREMARE

