

Ingresso da  
Via Terracina

Area Doggy

Ingresso da  
Via Marconi

Ingresso da  
Via Kennedy

AREA DOGGY - Scheda n°1  
Planimetria Mostra d'Oltremare con identificazione  
dei percorsi e dell'area Doggy -

Area Patrimonio Architettonico

MOSTRA D'OLTREMARE



9



Recinzione tipo 1  
Recinzione con pali e rete plastificate



Recinzione tipo 2  
Recinzione con pali in castagno




Cancelli Tipo 1 - Accesso area Doggy



Panchina



Bibe canis - fontanella per cani

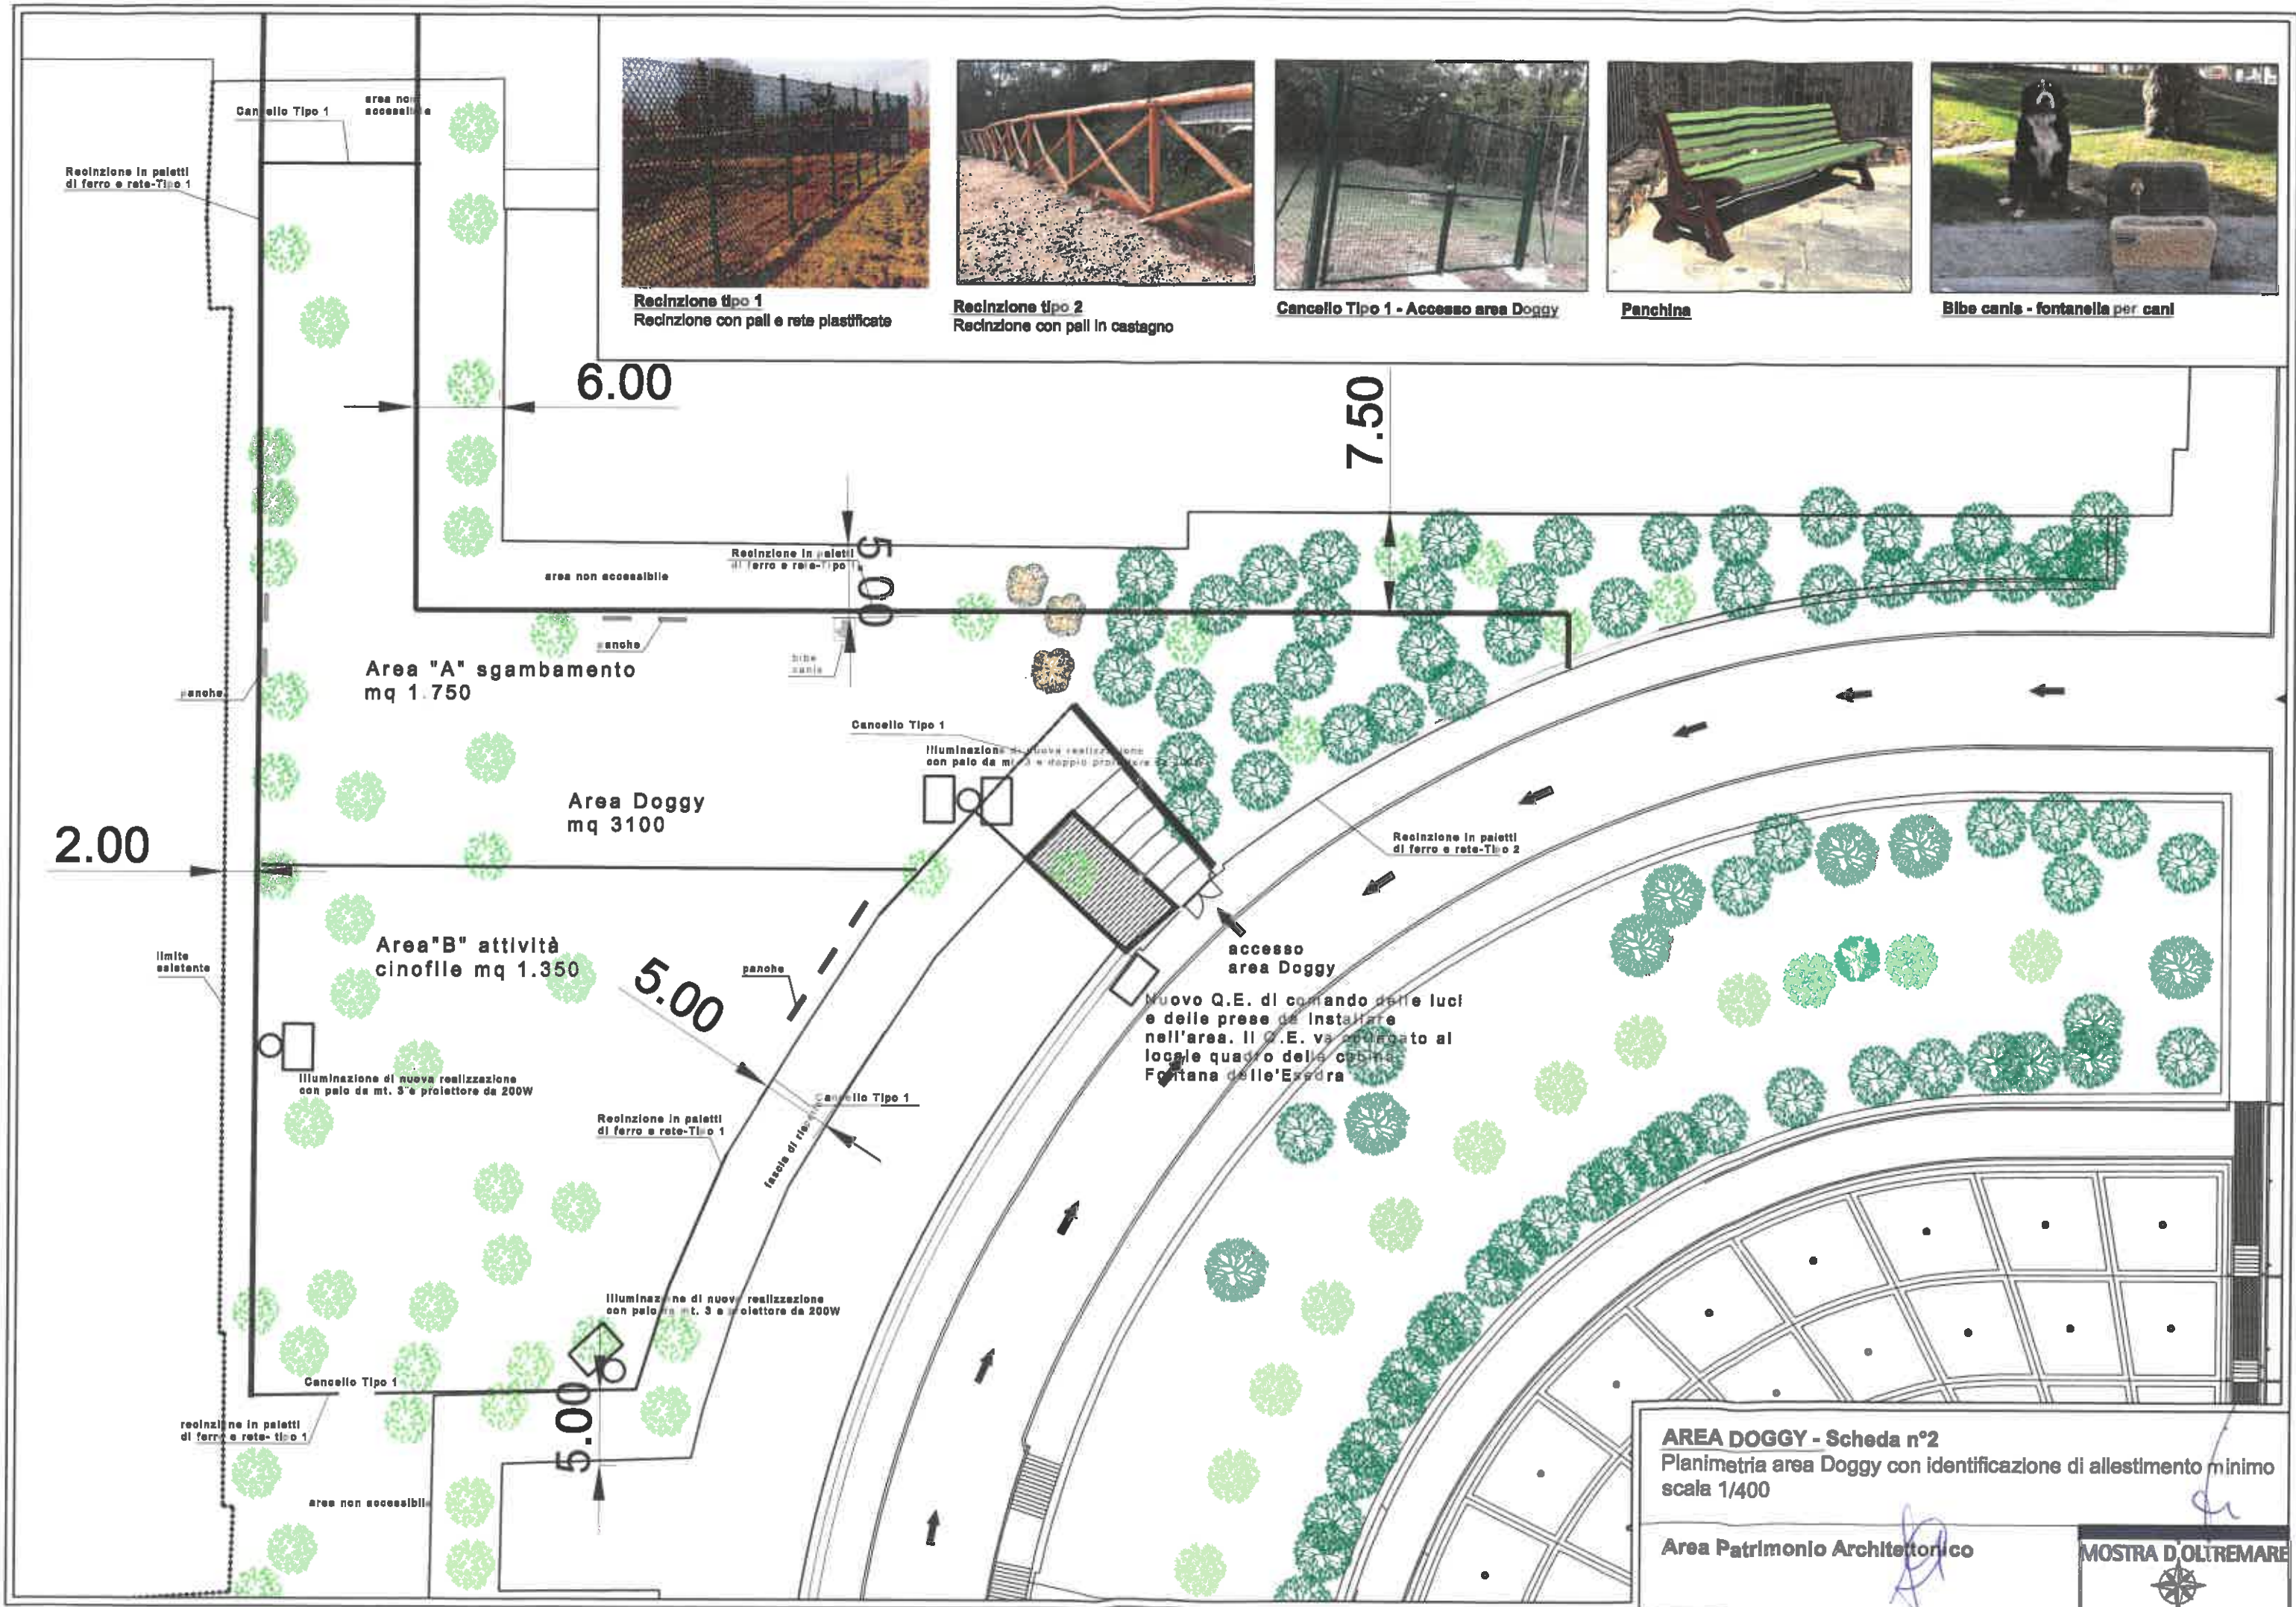


**AREA DOGGY - Scheda n°2**  
 Planimetria area Doggy con identificazione di allestimento minimo  
 scala 1/400

Area Patrimonio Architettonico

MOSTRA D'OLTREMARE



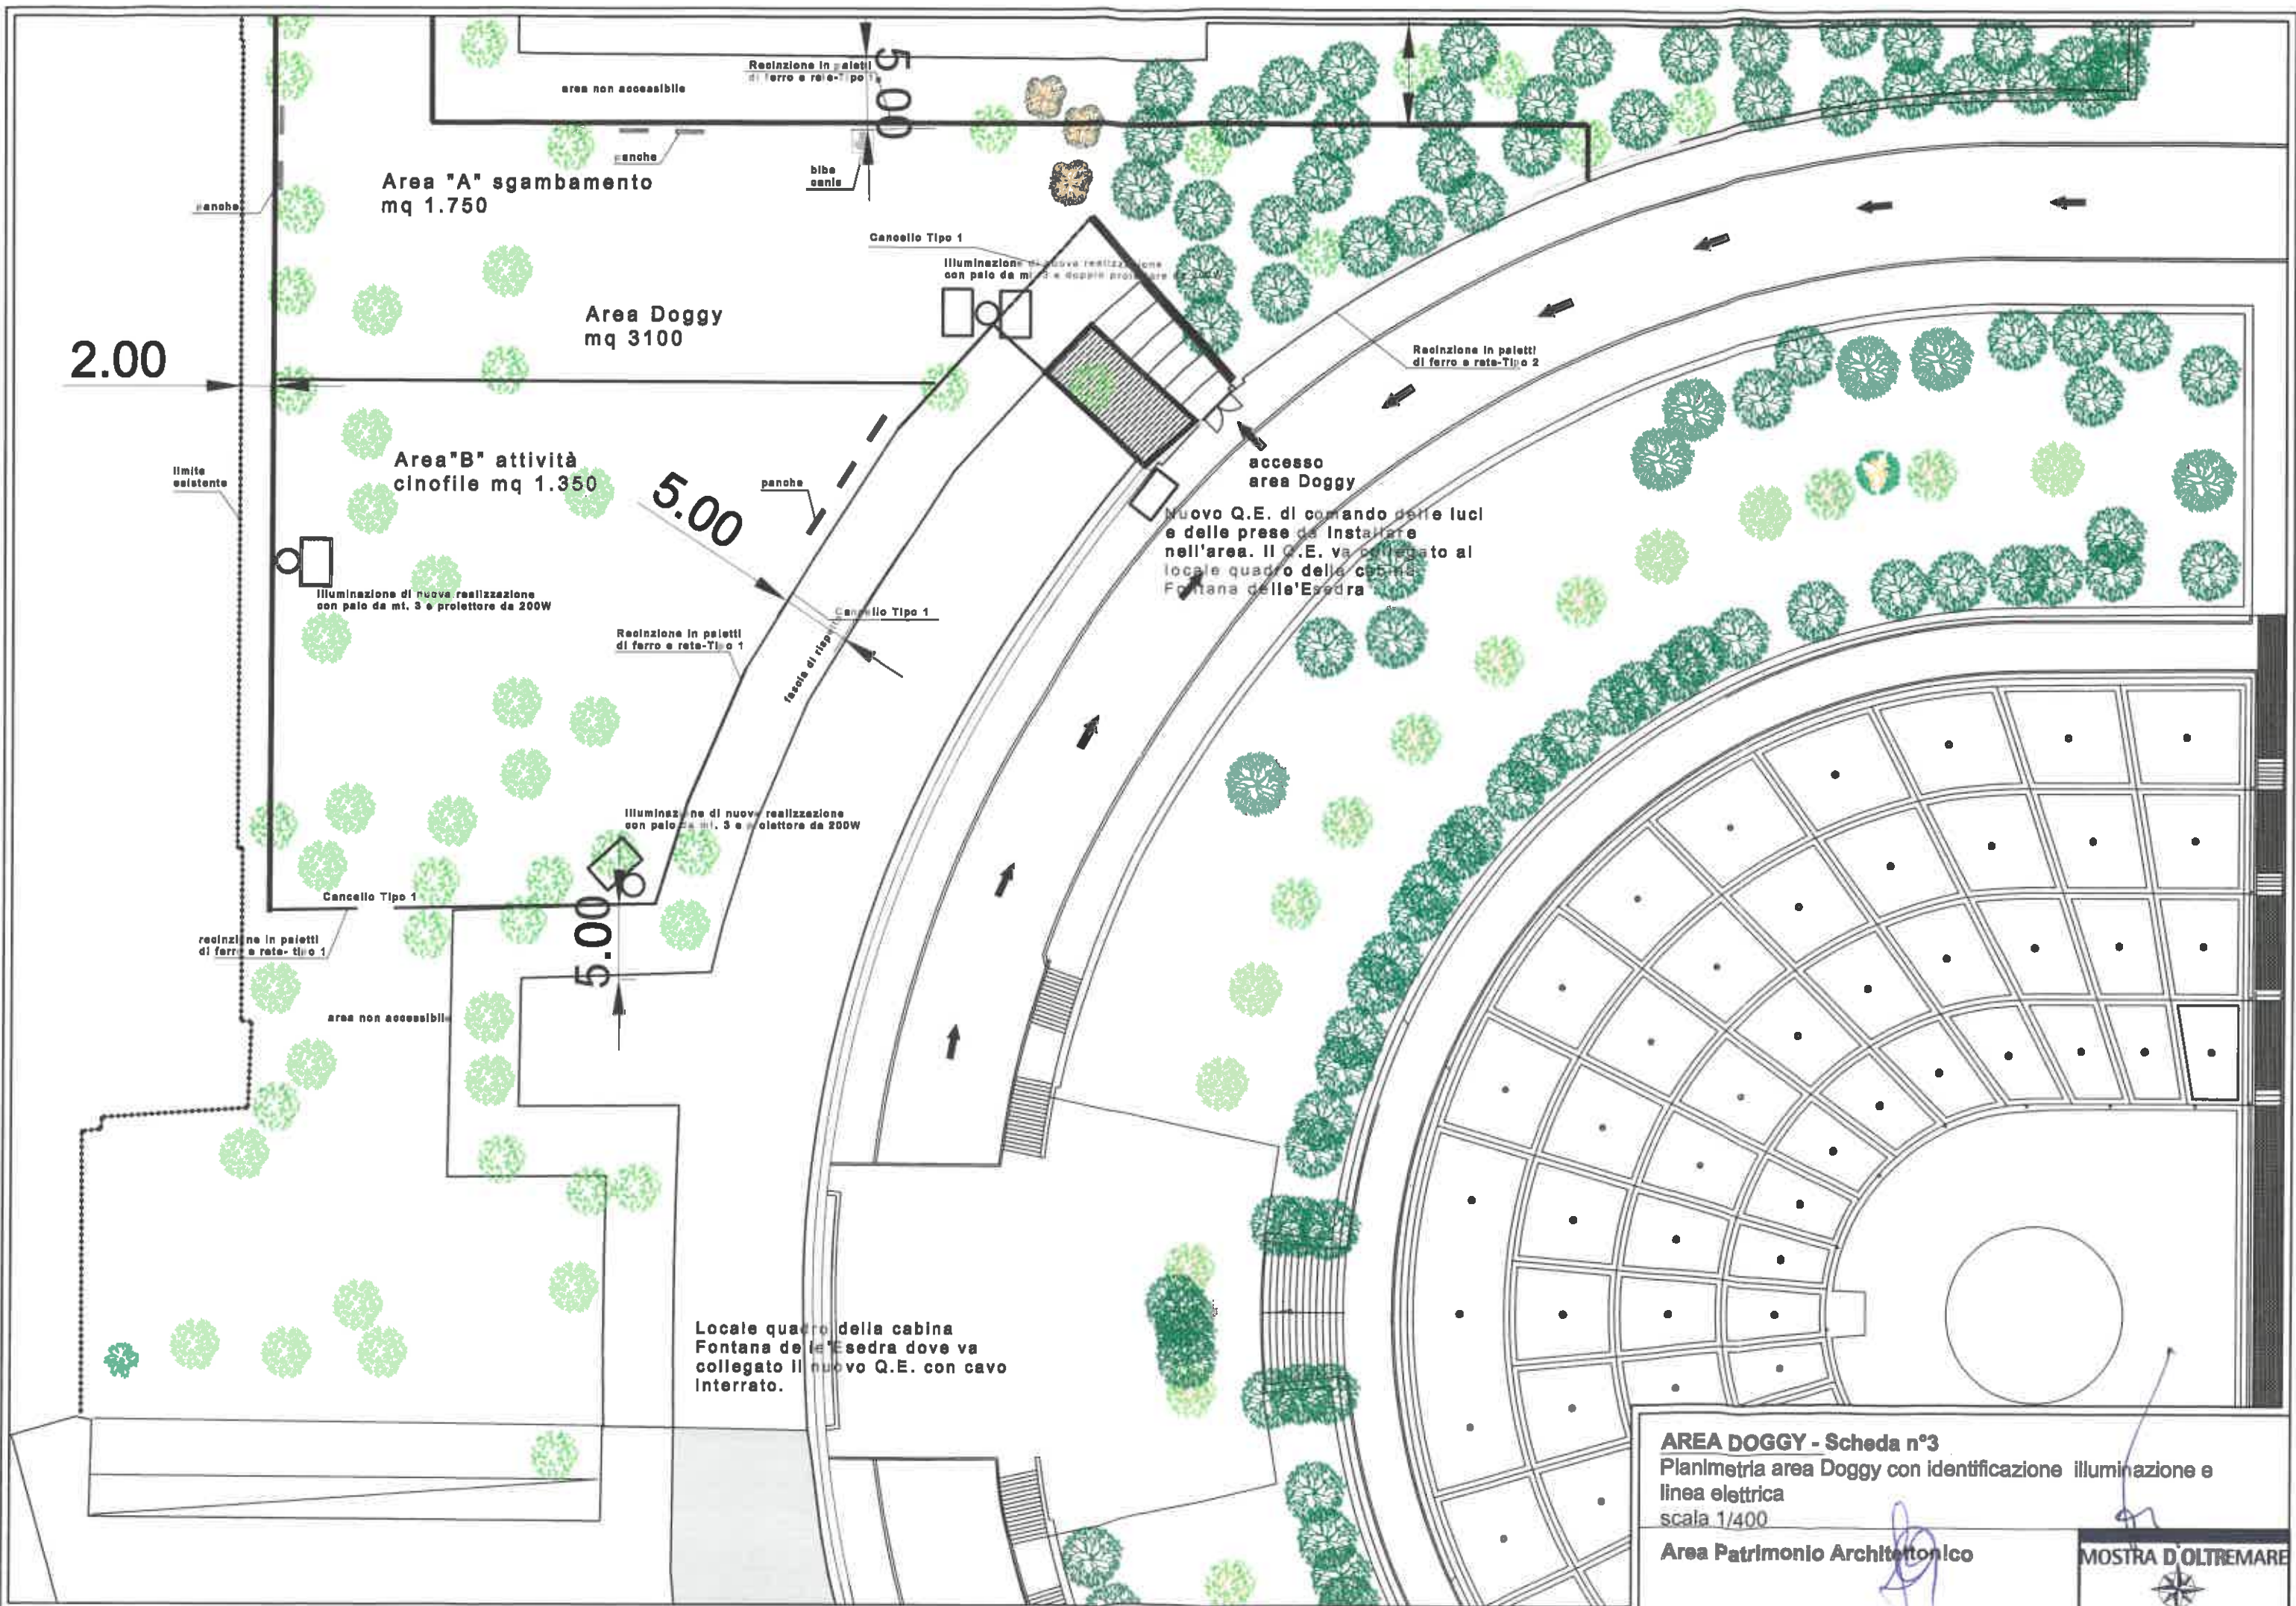

**AREA DOGGY - Scheda n°3**  
 Planimetria area Doggy con identificazione illuminazione e linea elettrica  
 scala 1/400  
 Area Patrimonio Architettonico

MOSTRA D'OLTREMARE